


ГЕНЕРАЛЬНЫЙ ПЛАН ГОРОДСКОГО ОКРУГА ЗВЁЗДНЫЙ ГОРОДОК МОСКОВСКОЙ ОБЛАСТИ



Генеральный (проектный) план

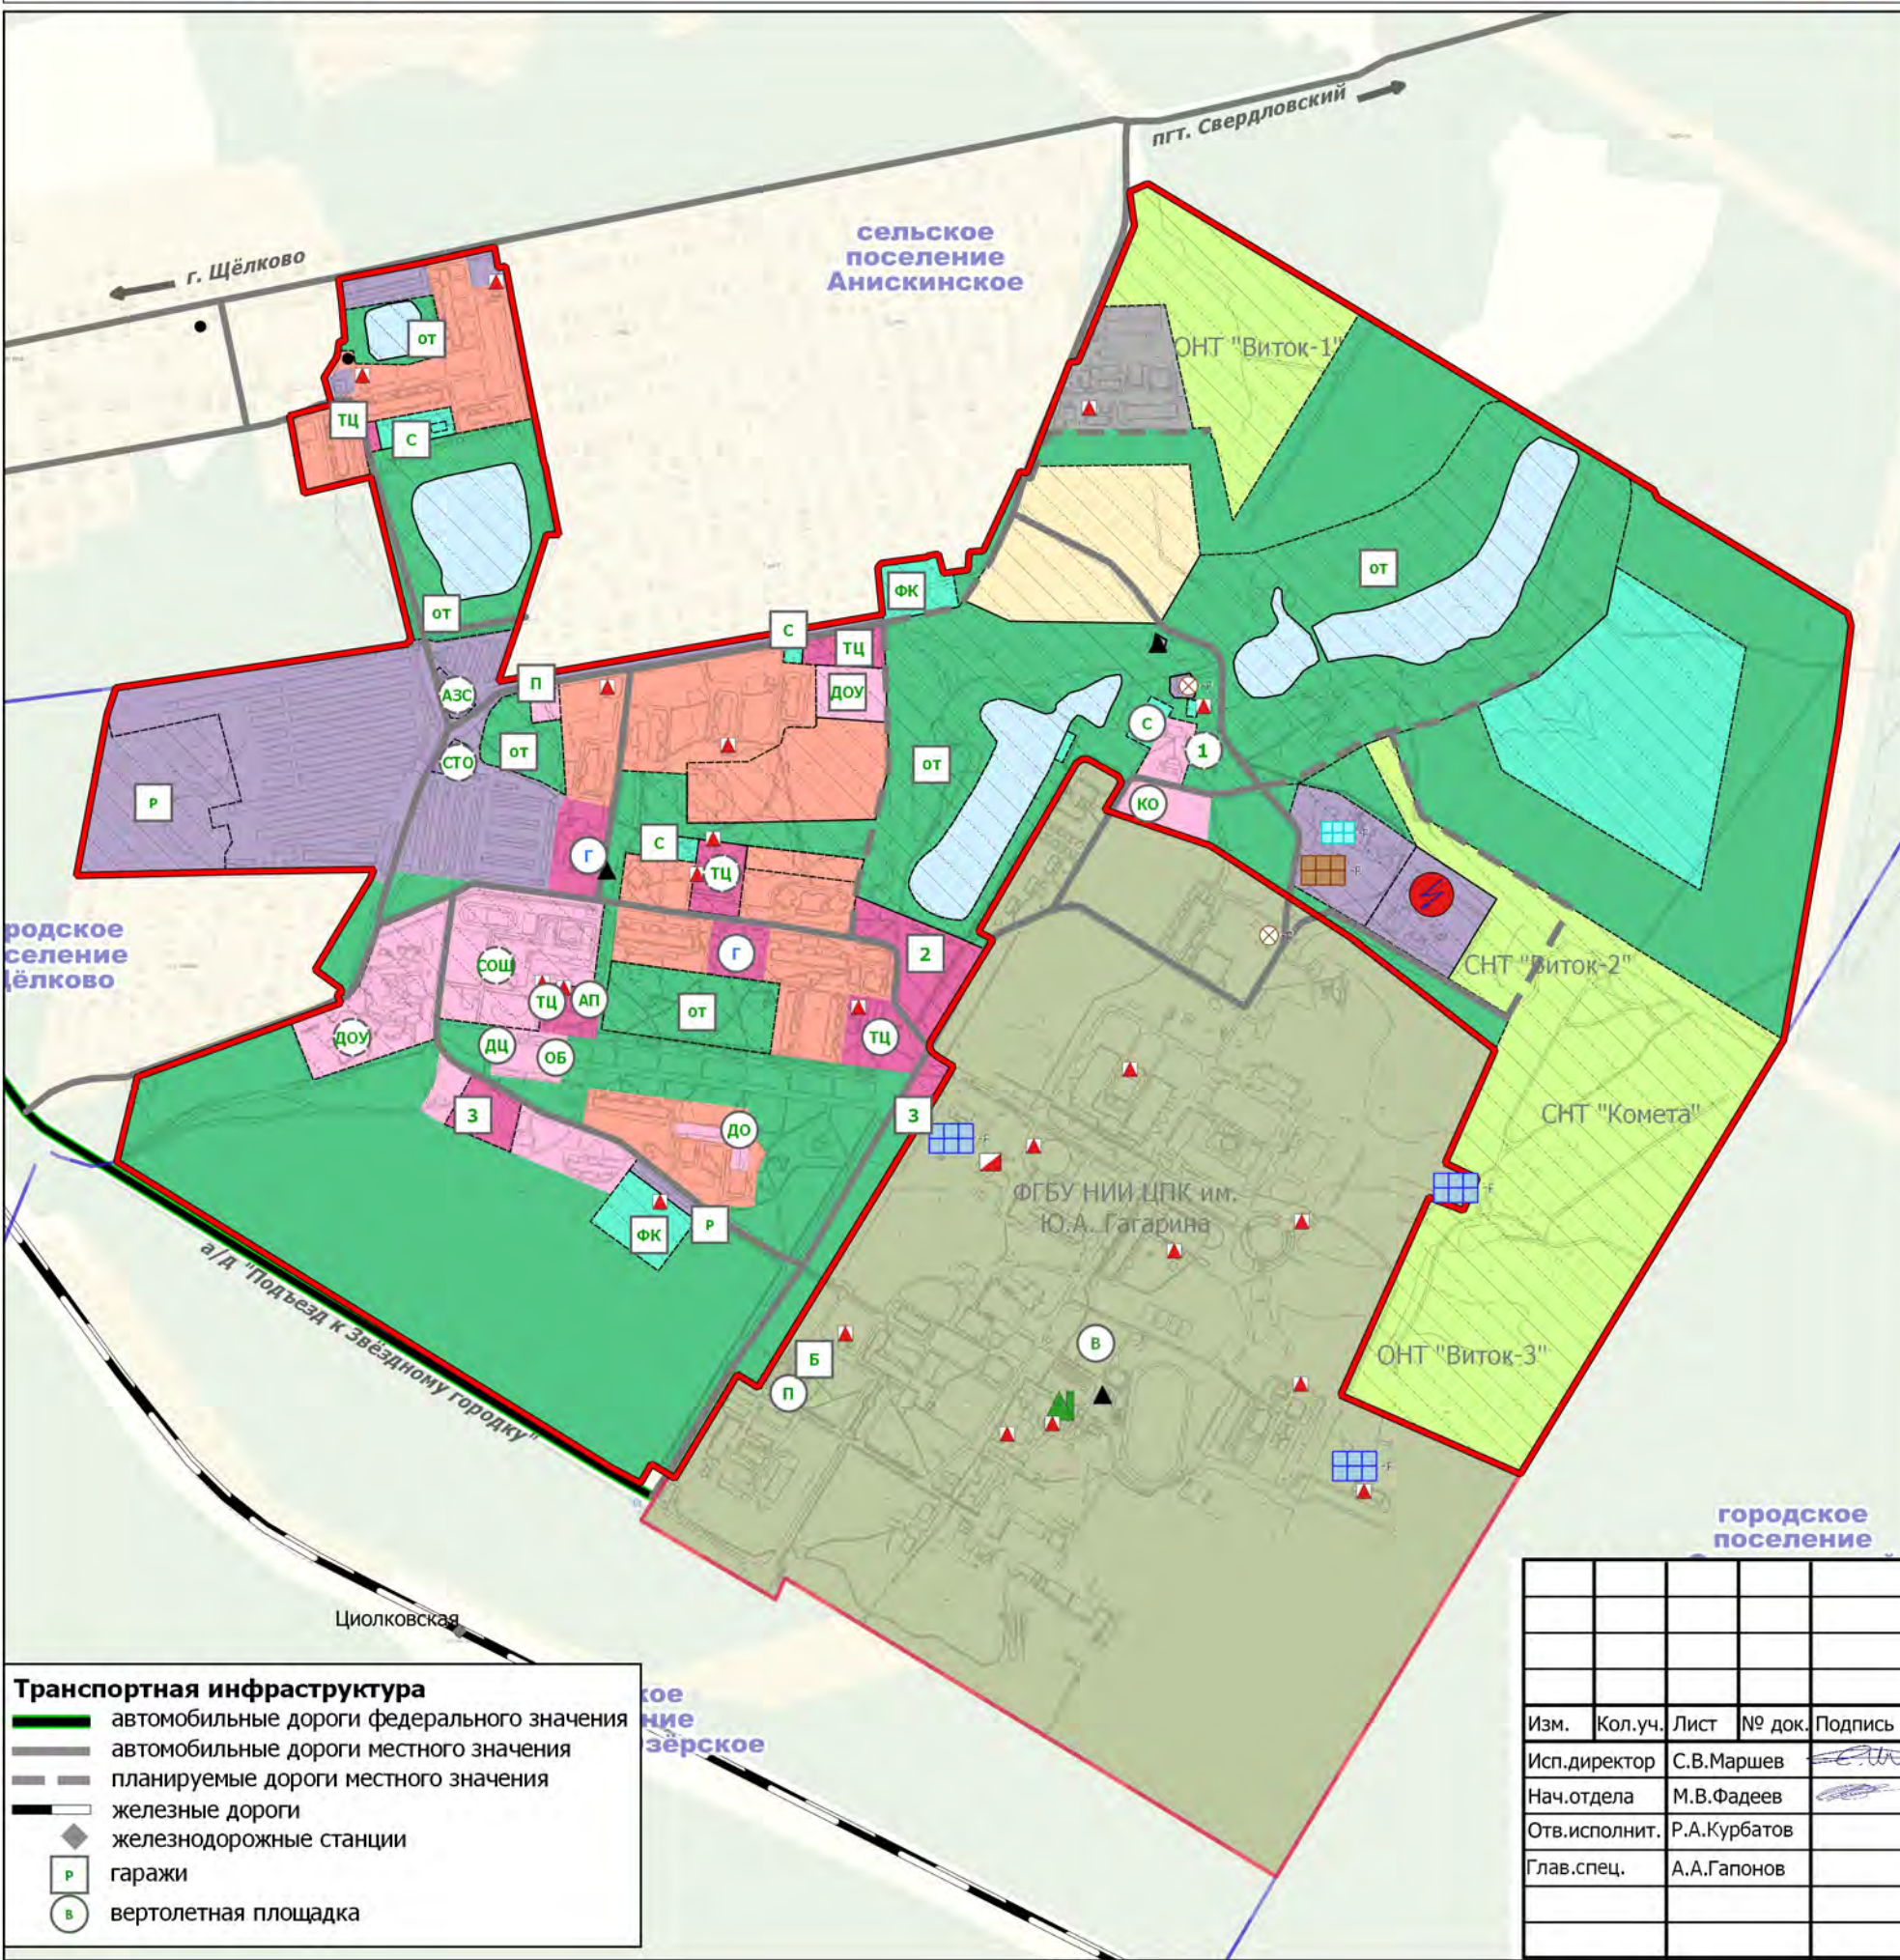

Границы

- городского округа
- городских и сельских поселений
- проектируемая граница населенного пункта

Территории

- застройки многоквартирными жилыми домами
- застройки одноквартирными жилыми домами (до 3 этажей)
- застройки садовыми и дачными домами
- размещения объектов общественного использования
- размещения объектов коммерческого назначения
- размещения производственных объектов
- объектов спортивного, оздоровительного и рекреационного назначения
- озелененные и благоустроенные территории общего пользования
- объектов обеспечения обороны и безопасности
- водных объектов

Реорганизуемые территории

Планируемые объекты инженерной инфраструктуры

- ГРП, комплексный потребитель
- ШРП
- ВЗУ
- ЛОС
- КНС
- КОС
- Котельная
- Электростанция 35/110 кВ
- Трансформаторная подстанция
- Распределительный пункт
- Реконструируемые объекты

Объекты обслуживания населения:

ВУЗ местное ВУЗ региональное

Административное значение

- сущ. план. рек.
- СОШ среднее общеобразовательное учреждение
 - ДОУ дошкольное образовательное учреждение
 - ДО учреждение дополнительного образования
 - ДЦ досуговый центр
 - ОБ общественная библиотека
 - Г гостиница
 - ТЦ объекты торговли
 - Б дневной стационар
 - П поликлиника, фельдшерско-акушерский пункт
 - АП аптечный пункт
 - ФК физкультурно-оздоровительный комплекс
 - С плоскостные спортивные сооружения
 - КО культовый объект
 - АЗС автозаправочная станция
 - СТО станция технического обслуживания
 - 1 предприятия общественного питания и бытового обслуживания
 - 2 многофункциональный комплекс
 - 3 административные учреждения
 - ОТ объекты рекреации и отдыха

Транспортная инфраструктура

- автомобильные дороги федерального значения
- автомобильные дороги местного значения
- планируемые дороги местного значения
- железные дороги
- железнодорожные станции
- Р гаражи
- В вертолетная площадка

Проект генерального плана городского округа Звёздный городок Московской области					
Изм.	Кол.уч.	Лист	№ док.	Подпись	Дата
Исп. директор	С.В.Маршев				
Нач.отдела	М.В.Фадеев				
Отв.исполнит.	Р.А.Курбатов				
Глав.спец.	А.А.Гапонов				
Материалы по обоснованию проекта генерального плана					
			Стадия	Лист	Листов
				1	1
1.1. Генеральный (проектный) план, М 1:10000					