


ГЕНЕРАЛЬНЫЙ ПЛАН ГОРОДСКОГО ОКРУГА ЗВЁЗДНЫЙ ГОРОДОК МОСКОВСКОЙ ОБЛАСТИ

Карта планируемого развития инженерных коммуникаций и сооружений местного значения в границах округа

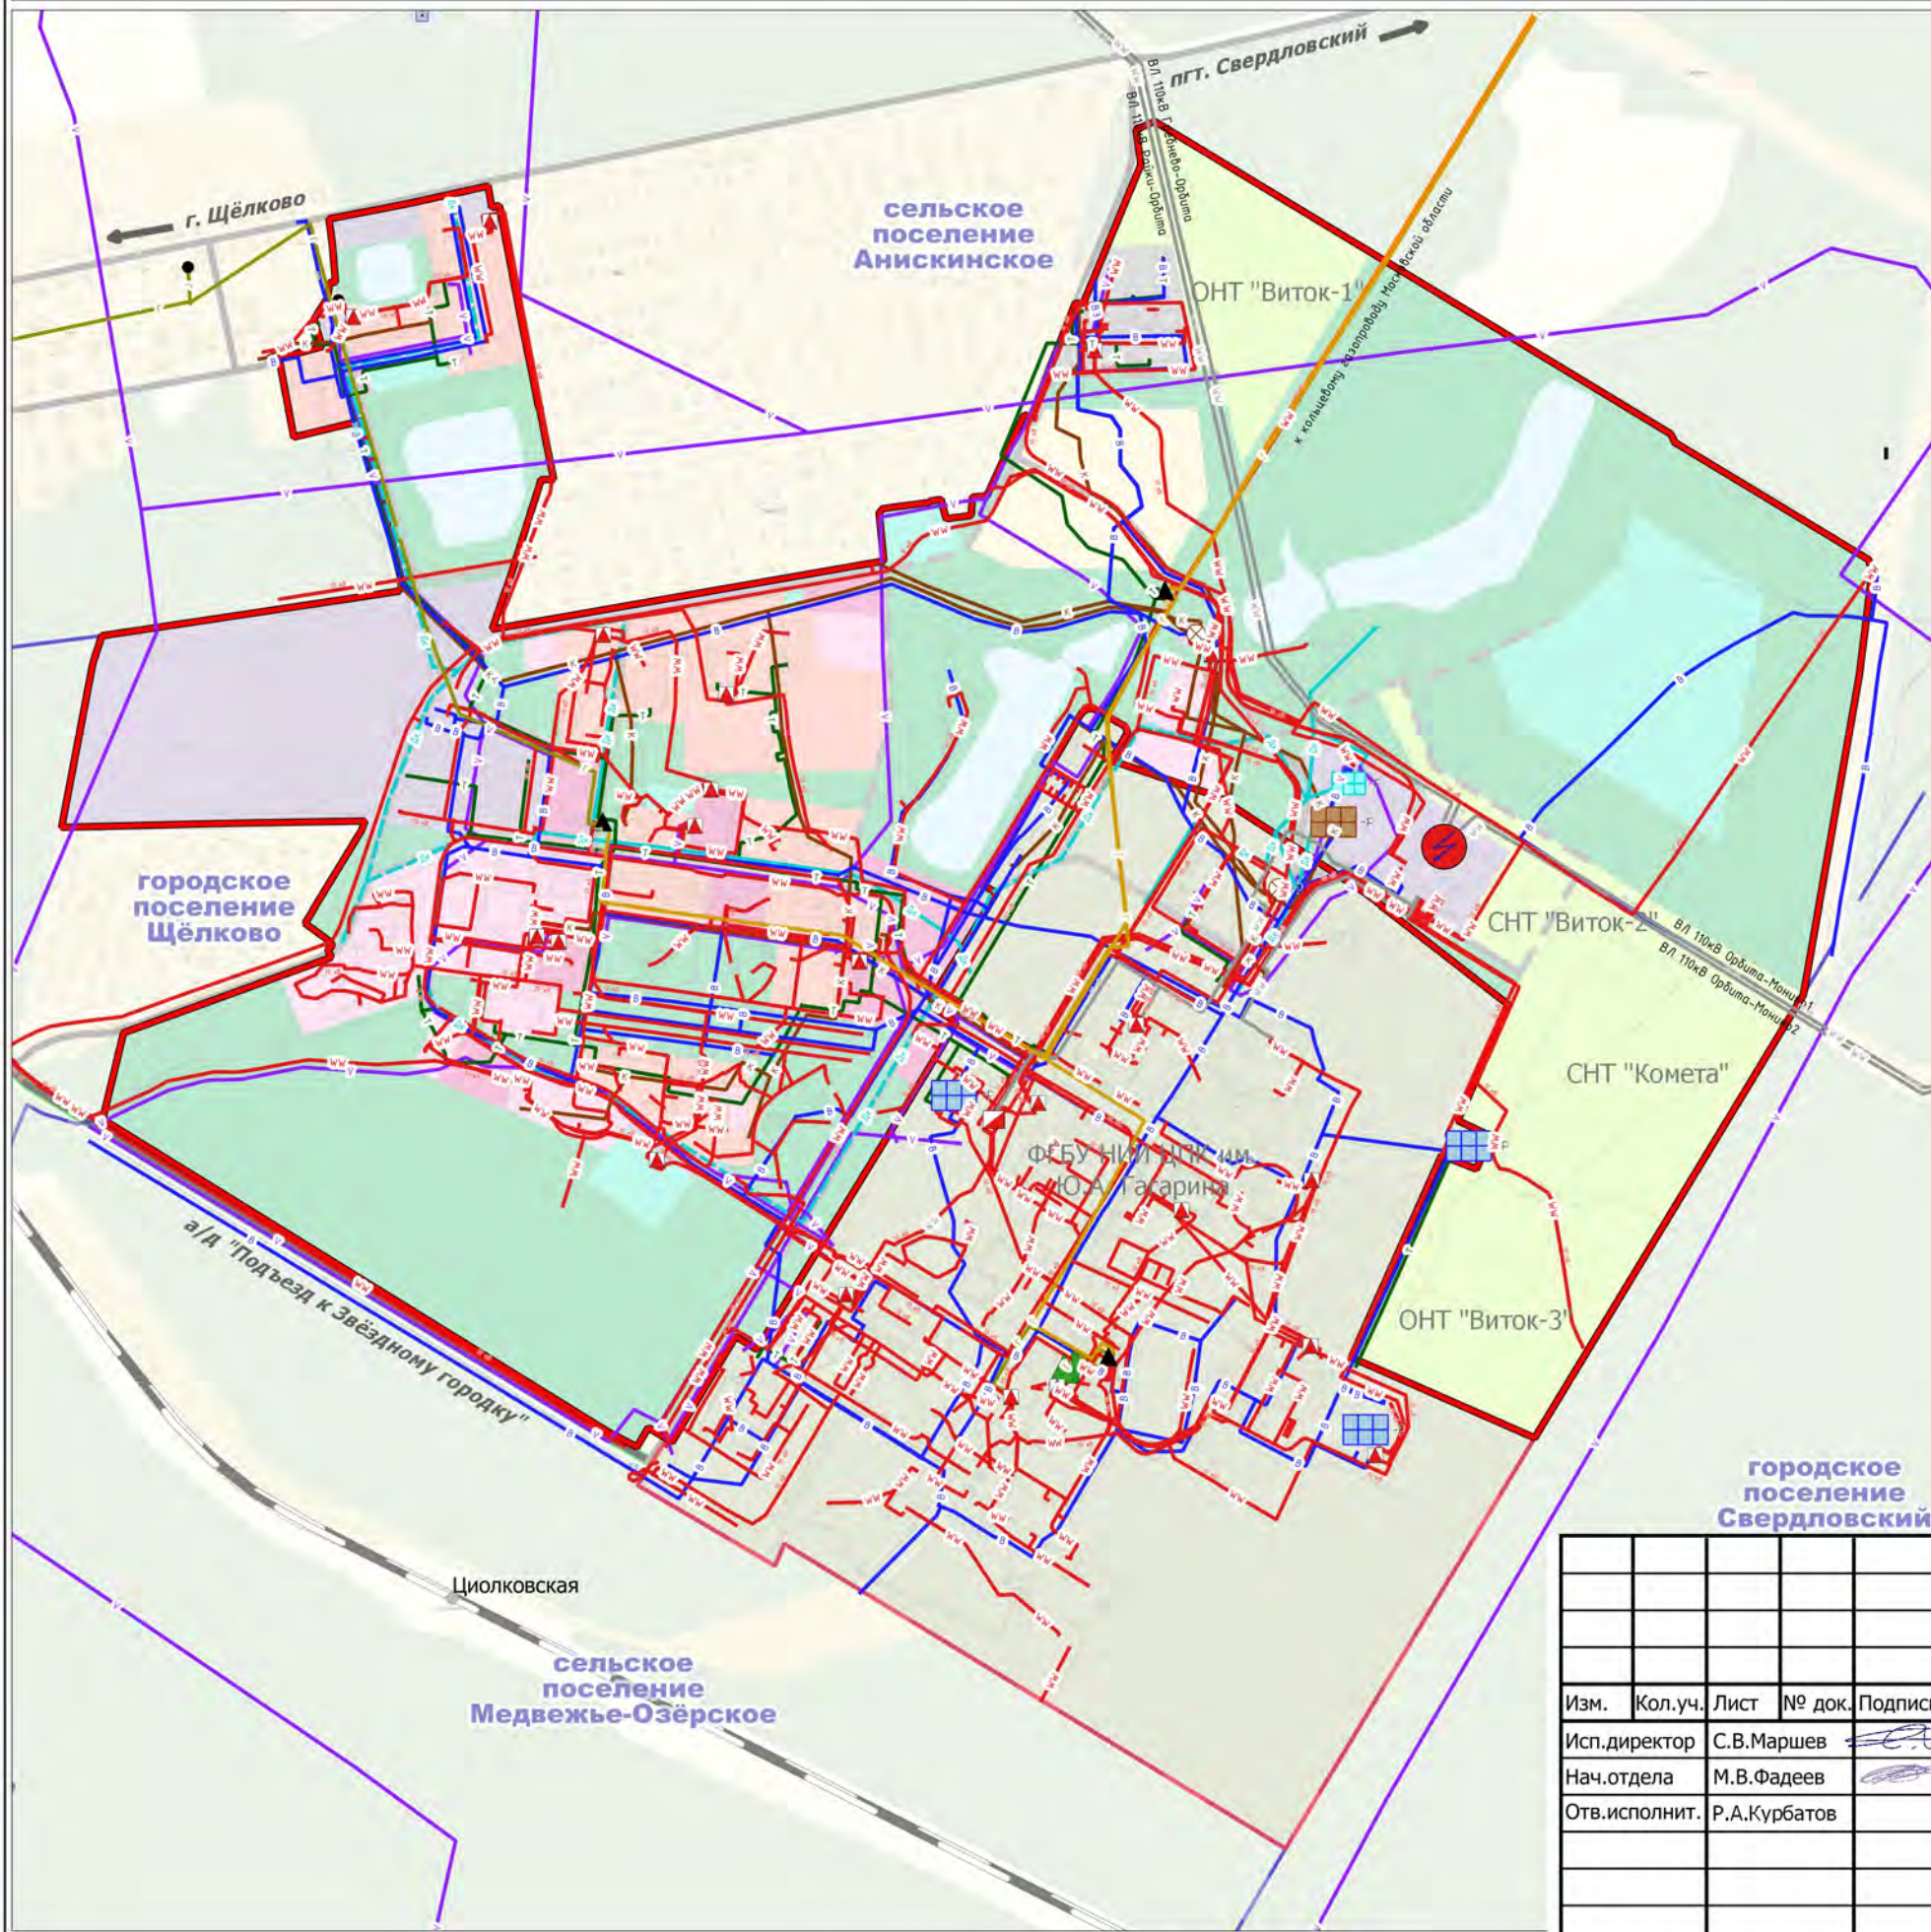

Условные обозначения

Границы

- существующая граница городского округа
- граница городских и сельских поселений
- проектируемая граница населенного пункта

Инженерная инфраструктура

Существующее положение		Проектное решение		Расчетный срок
Местное значение	Региональное значение	Местное значение	Региональное значение	
				Водозаборный узел
				Водопровод
				Канализационные очистные сооружения
				Канализационная насосная станция
				Безнапорная канализация бытовых стоков
				Напорная канализация бытовых стоков
				Очистные сооружения дождевой канализации
				Дождевая канализация
				Электростанция
				Воздушная линия электропередачи напряжением 35-500 кВ
				Распределительная трансформаторная подстанция
				Трансформаторная подстанция
				Воздушно-кабельная линия электропередачи напряжением 6-10 кВ
				Газорегуляторный пункт
				Шкафной газорегуляторный пункт
				Газопровод высокого давления (0,6-1,2 МПа)
				Газопровод высокого давления (0,3-0,6 МПа)
				Газопровод среднего давления (0,005-0,3 МПа)
				Котельная
				Теплопровод
				Московский кольцевой нефтепродуктопровод
				Линия связи
				Реконструируемые объекты инженерной инфраструктуры

Государственный контракт №1135/15 от 02.03.2015					
Проект генерального плана городского округа Звёздный городок Московской области					
Изм.	Кол.уч.	Лист	№ док.	Подпись	Дата
Исп.директор	С.В.Маршев				
Нач.отдела	М.В.Фадеев				
Отв.исполнит.	Р.А.Курбатов				
Положение о территориальном планировании				Стадия	Лист
					1
				Листов	1
1.7. Карта планируемого развития инженерных коммуникаций и сооружений местного значения в границах округа, М 1:10000					