


ГЕНЕРАЛЬНЫЙ ПЛАН ГОРОДСКОГО ОКРУГА ЗВЁЗДНЫЙ ГОРОДОК МОСКОВСКОЙ ОБЛАСТИ



Карта границ населенного пункта, входящего в состав городского округа Звёздный городок

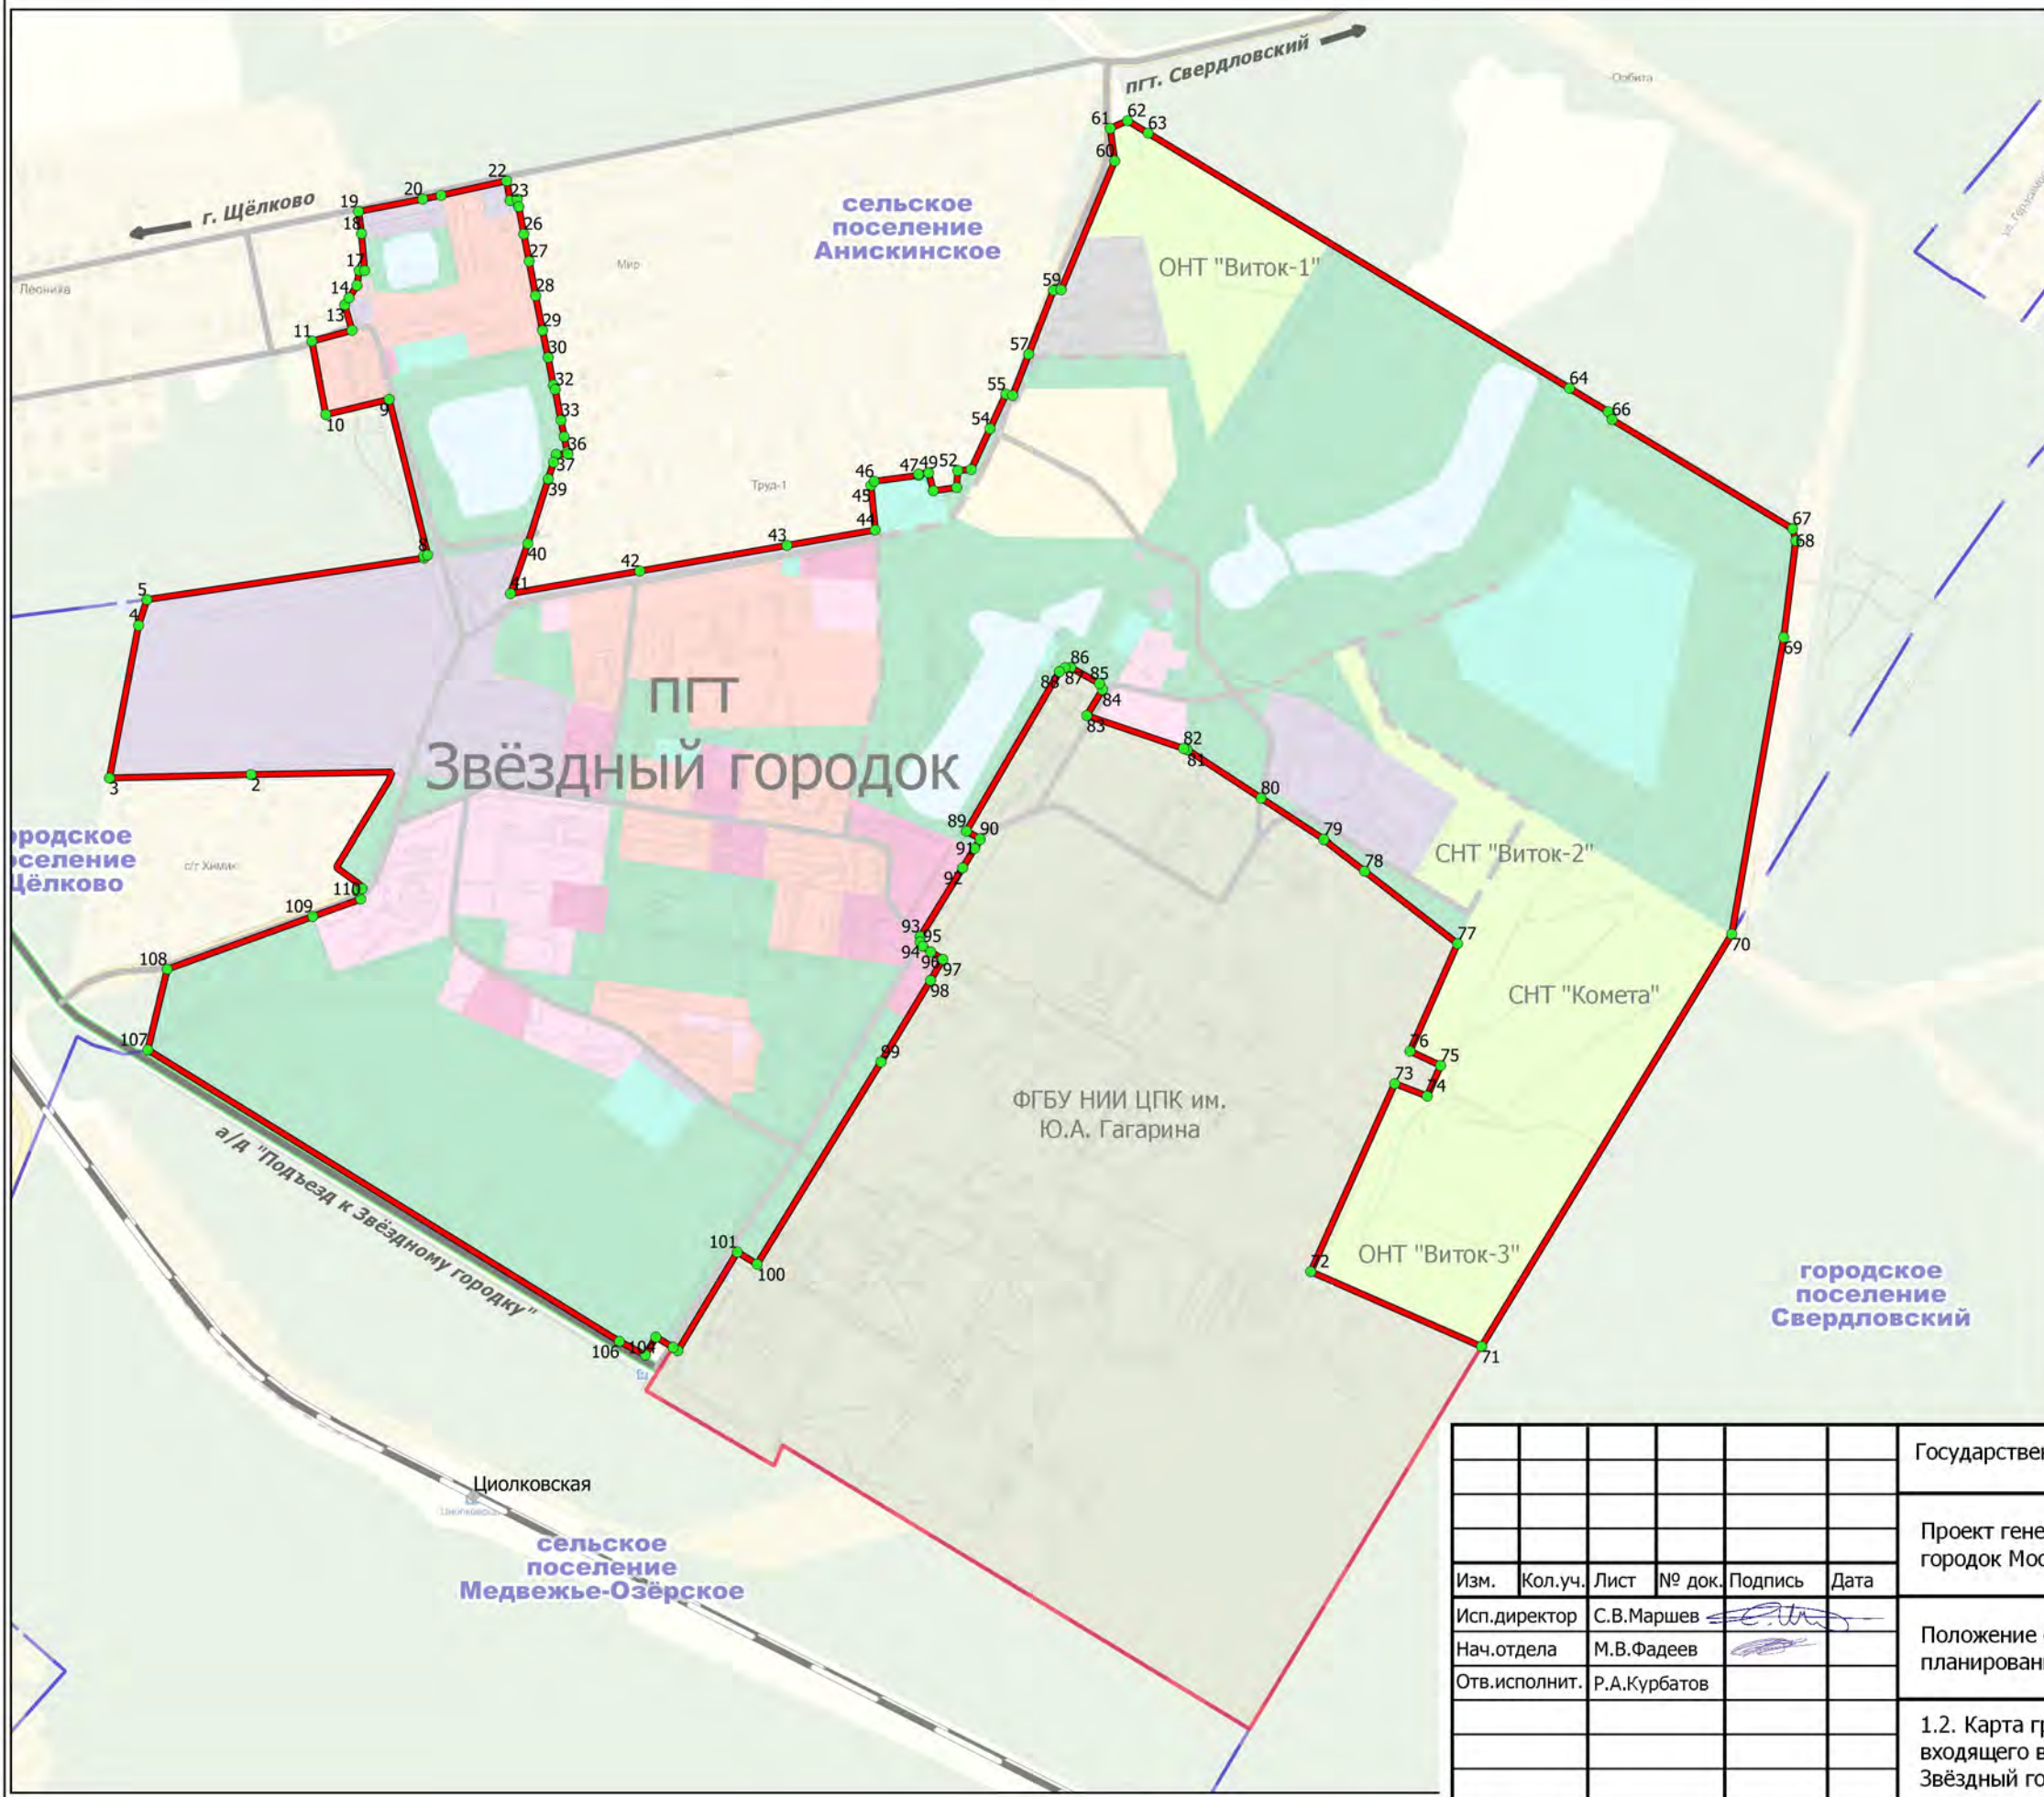

- Условные обозначения**
- Границы**
- городского округа
 - городских и сельских поселений
 - проектируемая граница населенного пункта
 - 65 поворотные точки проектируемой границы населенного пункта
- Транспортная инфраструктура**
- автомобильные дороги федерального значения
 - автомобильные дороги местного значения
 - планируемые дороги местного значения
 - железные дороги
 - ◆ железнодорожные станции

						Государственный контракт №1135/15 от 02.03.2015			
						Проект генерального плана городского округа Звёздный городок Московской области			
Изм.	Кол.уч.	Лист	№ док.	Подпись	Дата				
Исп.директор	С.В.Маршев					Положение о территориальном планировании	Стадия	Лист	Листов
Нач.отдела	М.В.Фадеев						1	1	
Отв.исполнит.	Р.А.Курбатов								
						1.2. Карта границ населенного пункта, входящего в состав городского округа Звёздный городок, М 1:10000			