

ГЕНЕРАЛЬНЫЙ ПЛАН ГОРОДСКОГО ОКРУГА ЗВЁЗДНЫЙ ГОРОДОК МОСКОВСКОЙ ОБЛАСТИ

Карта планируемого размещения объектов местного значения



Границы

- городского округа
- городских и сельских поселений
- проектируемая граница населенного пункта

Функциональные зоны

- застройки многоквартирными жилыми домами
- застройки одноквартирными жилыми домами (не выше 3 этажей)
- застройки садовыми и дачными домами
- размещения объектов общественного использования
- размещения объектов коммерческого назначения
- объектов коммунального назначения
- размещения производственных объектов
- объектов спортивного, оздоровительного и рекреационного назначения
- озелененные и благоустроенные территории общего пользования
- объектов обеспечения обороны и безопасности
- водных объектов

Зоны планируемого размещения объектов местного значения

Планируемые объекты инженерной инфраструктуры


- ГРП, комплексный потребитель
- ШРП
- ВЗУ
- ЛОС
- КНС
- КОС
- Котельная
- Электростанция 35/110 кВ
- Трансформаторная подстанция
- Распределительный пункт
- Реконструируемые объекты

Планируемые социальные и коммерческие объекты местного значения

- план. рек.
- ДОУ дошкольное образовательное учреждение
 - СОШ среднее общеобразовательное учреждение
 - ТЦ объекты торговли
 - П фельдшерско-акушерский пункт
 - Б дневной стационар
 - ФК физкультурно-оздоровительный комплекс
 - С плоскостные спортивные сооружения
 - АЗС автозаправочная станция
 - СТО станция технического обслуживания
 - 1 предприятия общественного питания и бытового обслуживания
 - 2 многофункциональный комплекс
 - 3 административные учреждения
 - ОТ объекты рекреации и отдыха
 - Р гаражи, автостоянки

Транспортная инфраструктура

- автомобильные дороги федерального значения
- автомобильные дороги местного значения
- планируемые дороги местного значения
- железные дороги
- железнодорожные станции

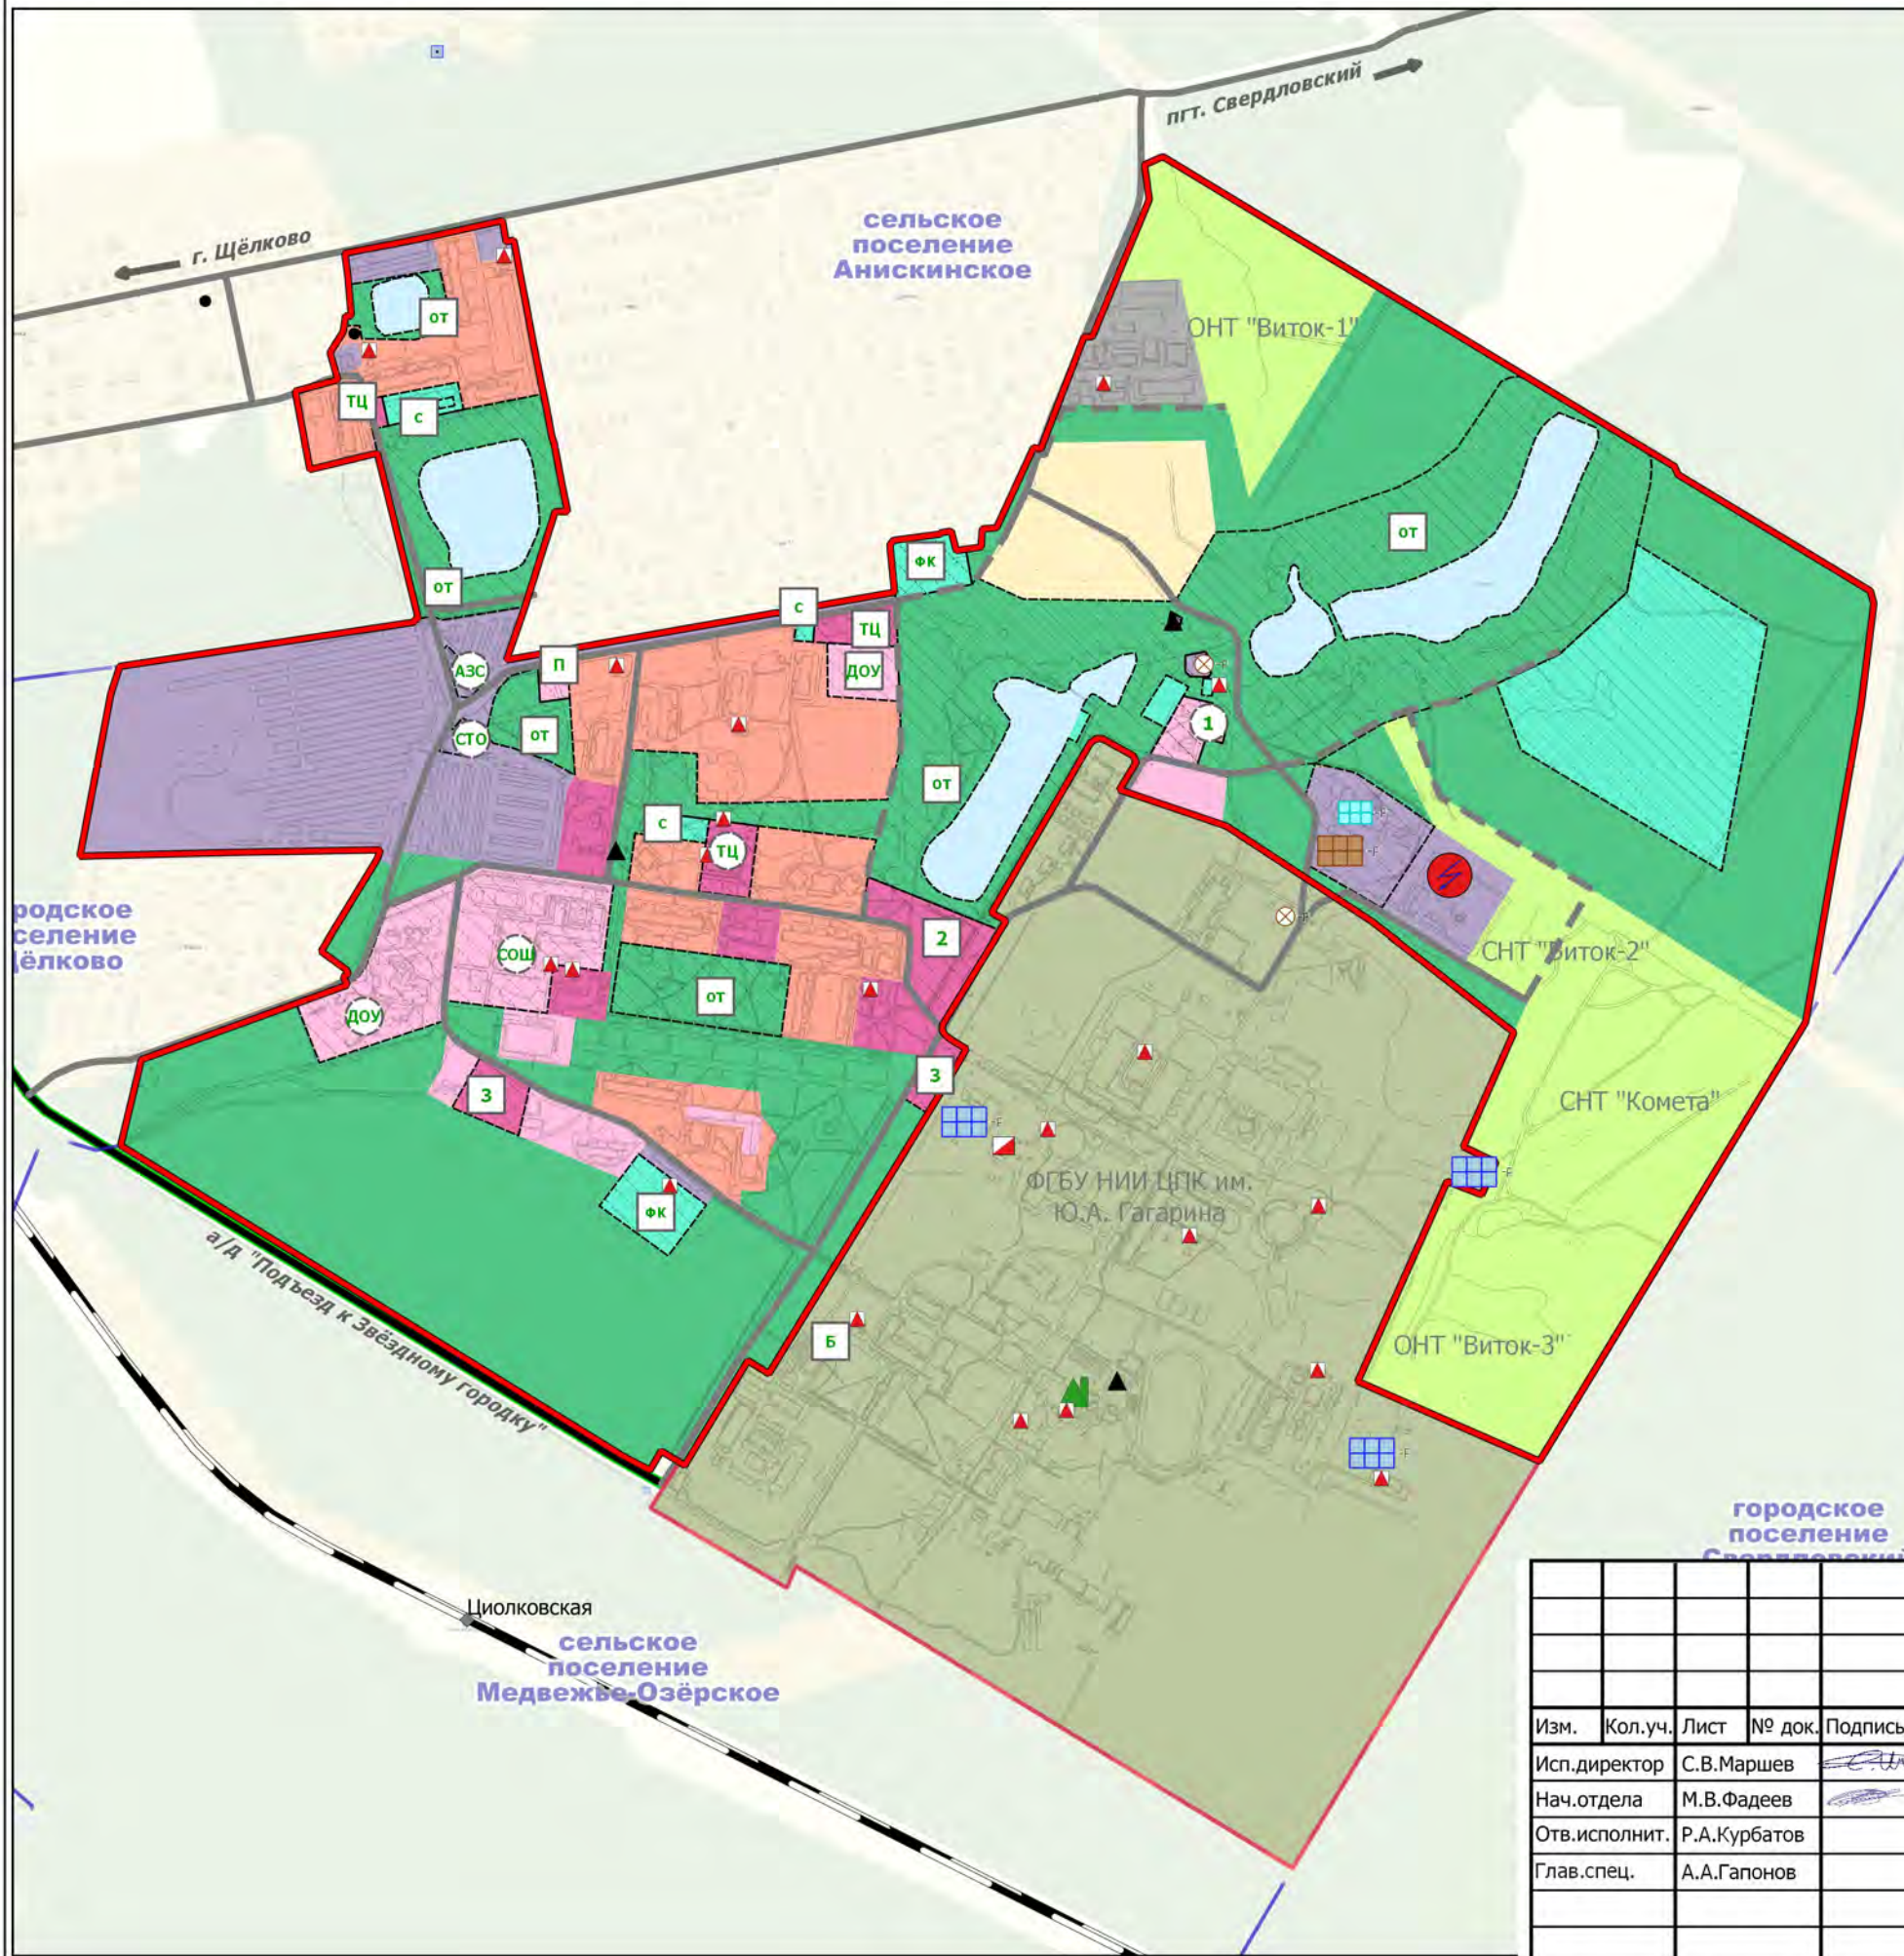

						Государственный контракт №1135/15 от 02.03.2015		
						Проект генерального плана городского округа Звёздный городок Московской области		
Изм.	Кол.уч.	Лист	№ док.	Подпись	Дата	Материалы по обоснованию проекта генерального плана		
						Стадия	Лист	Листов
Исп.директор	С.В.Маршев						1	1
Нач.отдела	М.В.Фадеев							
Отв.исполнит.	Р.А.Курбатов							
Глав.спец.	А.А.Гапонов							
						1.1. Карта планируемого размещения объектов местного значения М 1:10000		