


ГЕНЕРАЛЬНЫЙ ПЛАН ГОРОДСКОГО ОКРУГА ЗВЁЗДНЫЙ ГОРОДОК МОСКОВСКОЙ ОБЛАСТИ

Карта современного использования территории

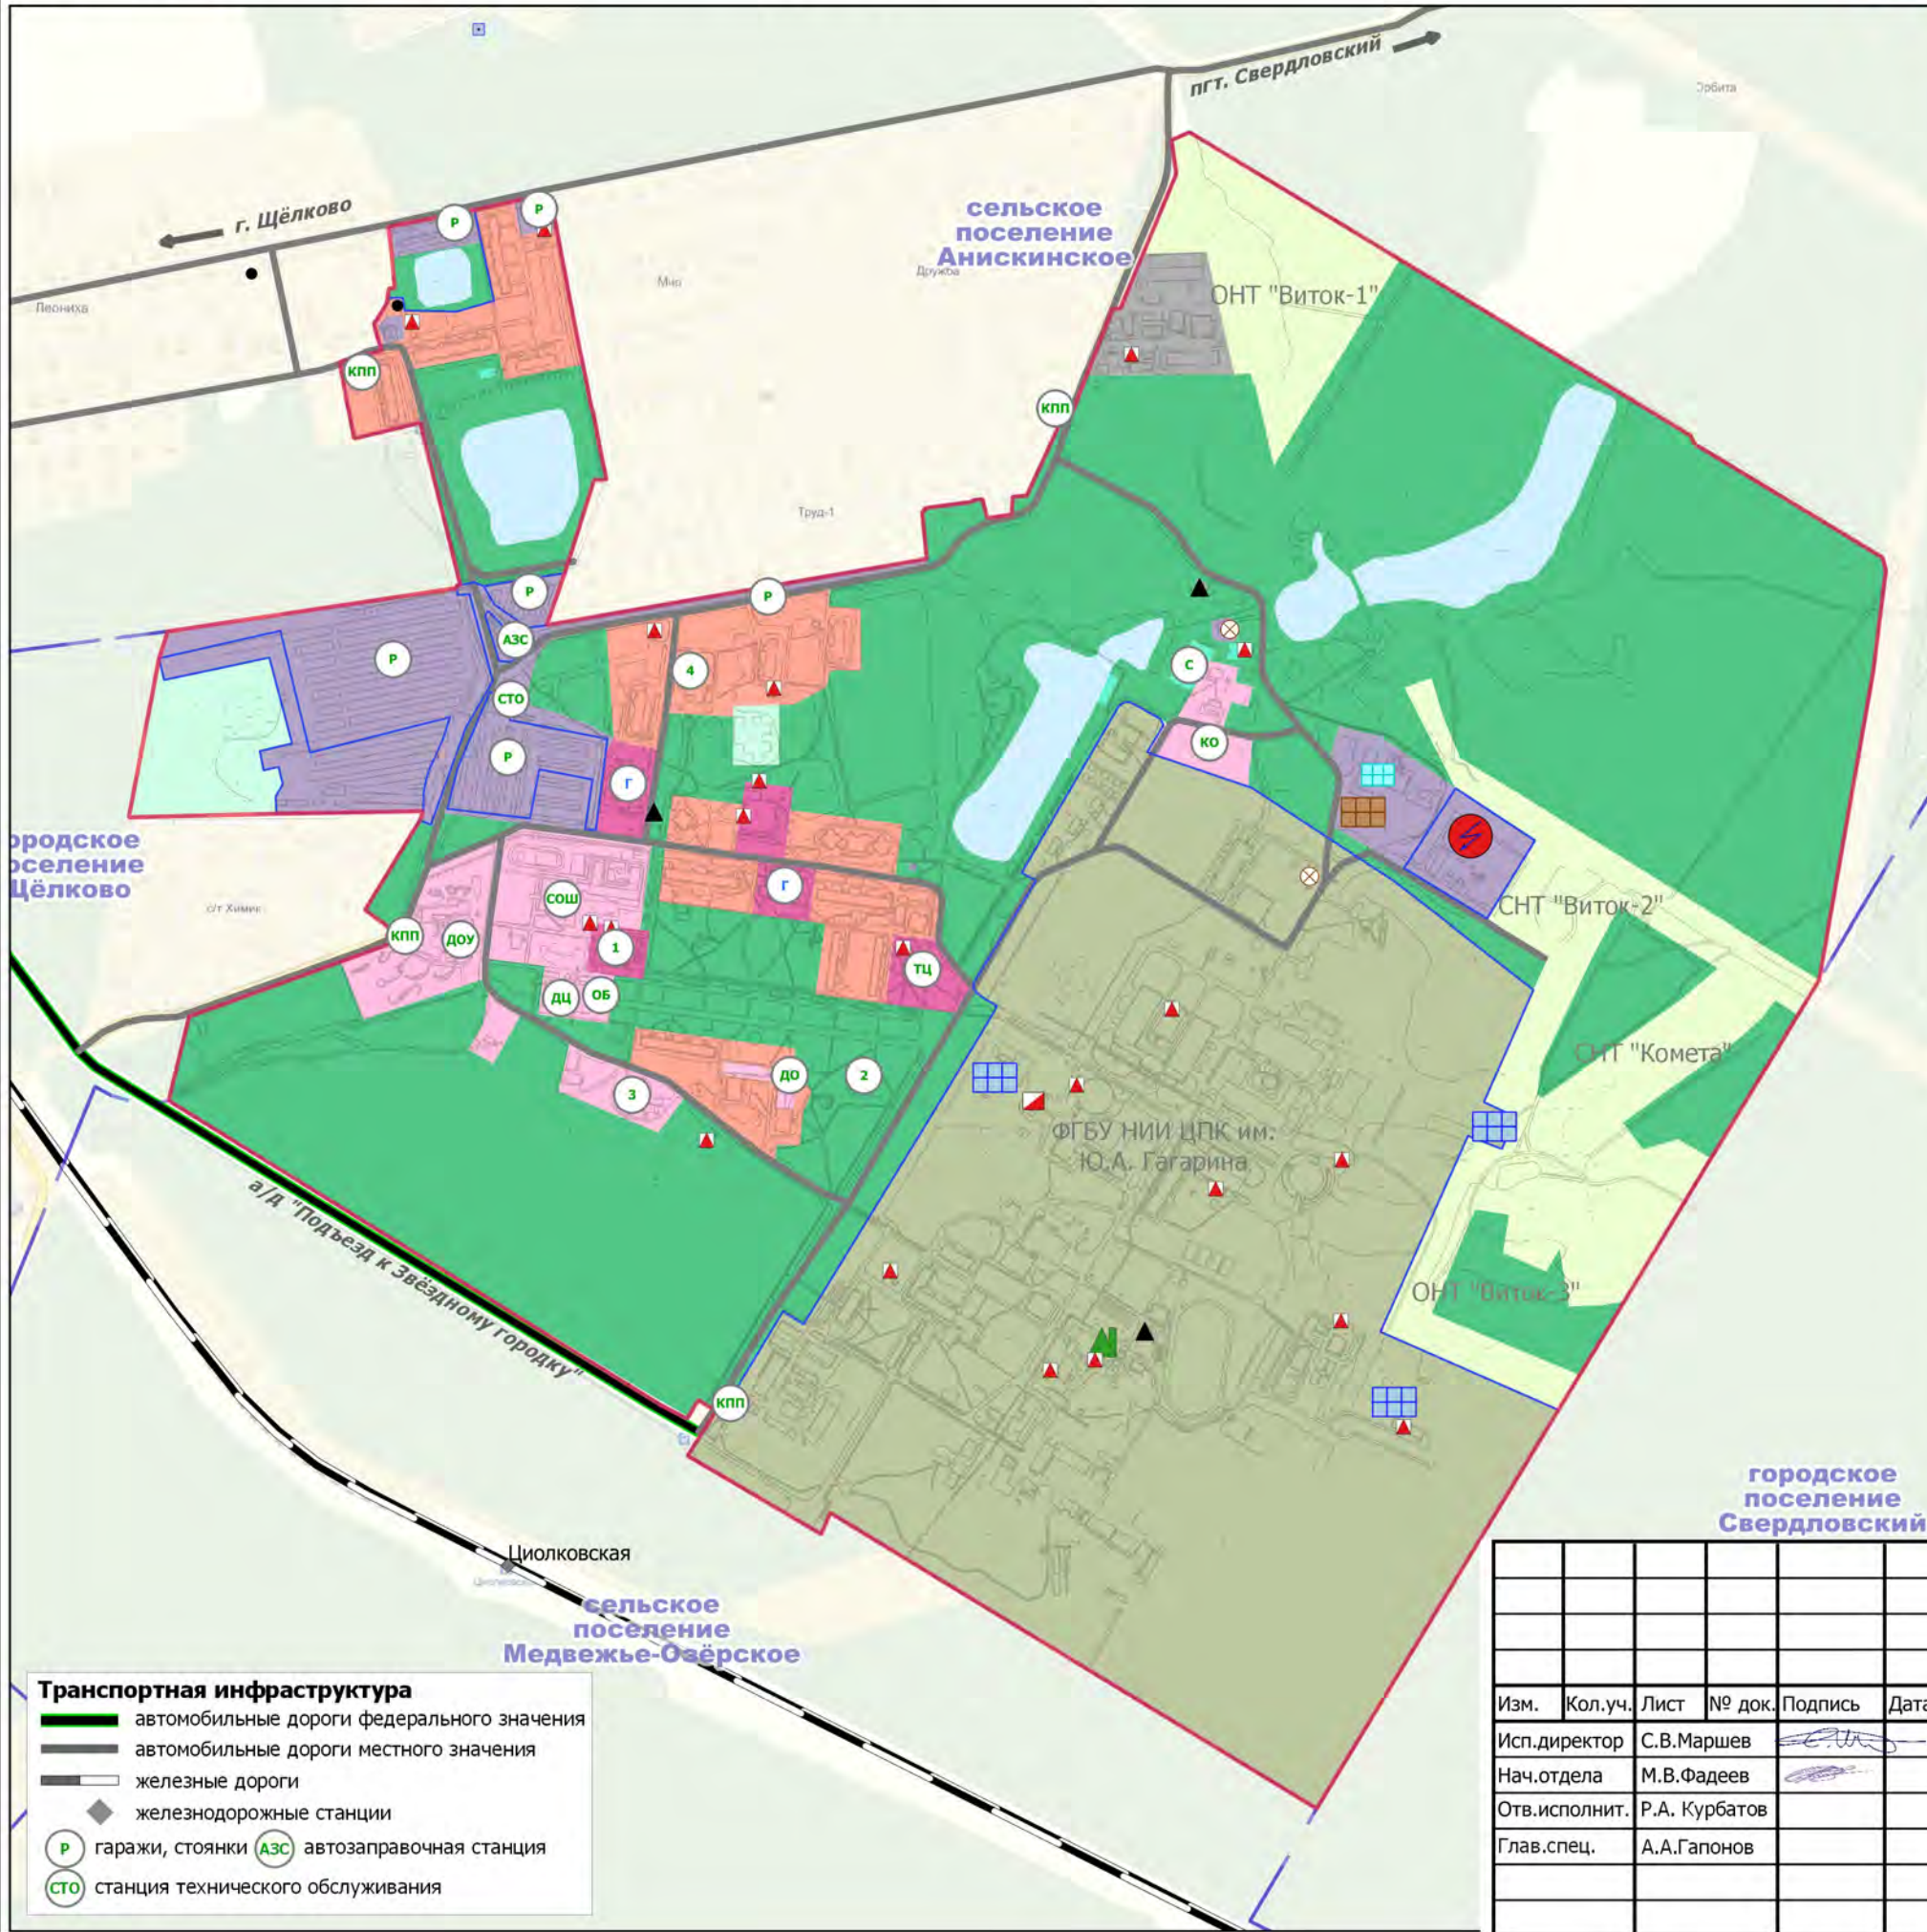

Условные обозначения

Границы

- городского округа
- городских и сельских поселений
- кадастровых участков

Функциональные зоны

- застройки многоквартирными жилыми домами
- размещения объектов общественного использования
- размещения объектов коммерческого назначения
- объектов коммунального назначения
- размещения производственных объектов
- объектов спортивного, оздоровительного и рекреационного назначения
- озелененные и благоустроенные территории общего пользования
- объектов обеспечения обороны и безопасности
- сельскохозяйственного использования
- водных объектов
- не вовлеченные в хозяйственную деятельность

Объекты инженерной инфраструктуры

- ▲ ГРП, комплексный потребитель
- ШРП
- ВЗУ
- ЛОС
- КНС
- КОС
- ▲ Котельная
- ⚡ Электростанция 35/110 кВ
- ▲ Трансформаторная подстанция
- ▲ Распределительный пункт

Объекты местного и регионального значения

- Административное значение:* ВУЗ местные ВУЗ региональные
- ДОУ детское дошкольное учреждение
 - СОШ среднее общеобразовательное учреждение
 - ДЦ дом культуры
 - ОБ общественная библиотека
 - ДО учреждение дополнительного образования
 - П поликлиника
 - С плоскостные спортивные сооружения
 - ТЦ предприятия торговли
 - Г гостиница
 - КО Храм
 - КПП контрольно-пропускной пункт
 - 1 отделение "Сбербанка" и связи, библиотека, аптека
 - 2 Памятник Ю.А.Гагарина
 - 3 МУП "Жилсервис Звёздный городок", пункт УФМС, отделение полиции
 - 4 Администрация городского округа Звёздный городок

Транспортная инфраструктура

- автомобильные дороги федерального значения
- автомобильные дороги местного значения
- железные дороги
- ◆ железнодорожные станции
- P гаражи, стоянки
- АЗС автозаправочная станция
- СТО станция технического обслуживания

Государственный контракт №1135/15 от 02.03.2015					
Проект генерального плана городского округа Звёздный городок Московской области					
Изм.	Кол.уч.	Лист	№ док.	Подпись	Дата
Материалы по обоснованию проекта генерального плана					
			Стадия	Лист	Листов
			1	1	1
1.4. Карта современного использования территории М 1:10000					